



Ausschnitt aus dem gültigen Überbauungsplan  
Situation 1:500

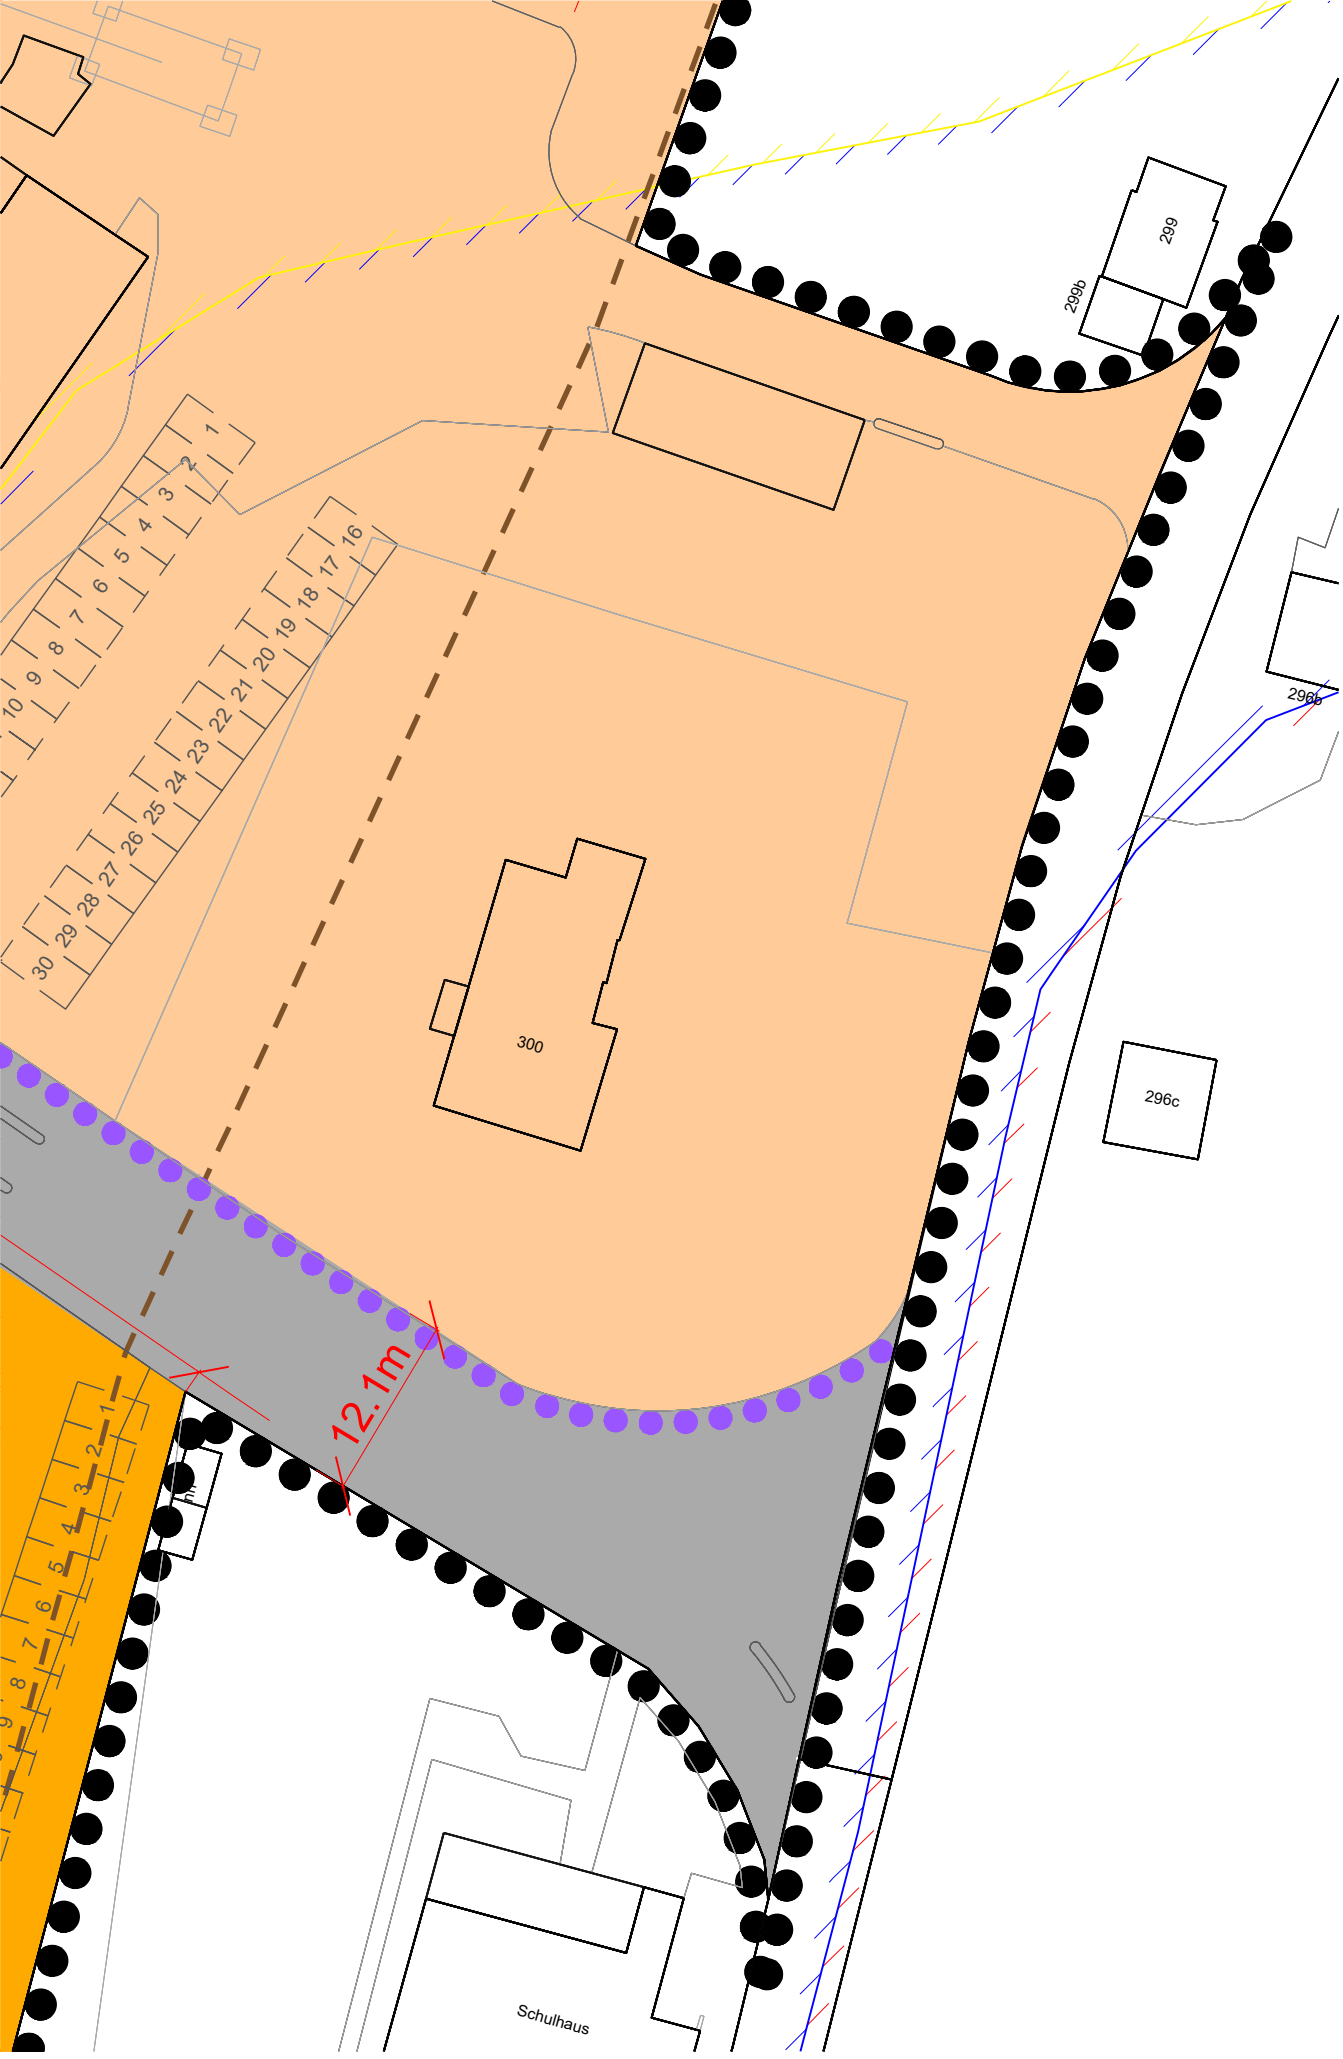

- LEGENDE**
- Wirkungspereimeter
  - Baubereich A**
  - landwirtschaftliche Nutzfläche (Landschaftszone)
  - arealinterner Erschliessungsbereich (ungefähre Lage)
  - öffentliche Fusswegverbindung (ungefähre Lage)
  - HINWEISE**
  - best. Kanalisationsleitung Stechelberg Lauterbrunnen
  - Aussenparkplätze
  - best. Bauten
  - Gefahrengebiet erhebliche Gefährdung
  - Gefahrengebiet mittlere Gefährdung
  - Gefahrengebiet geringe Gefährdung


Geänderter Überbauungsplan  
Situation 1:500

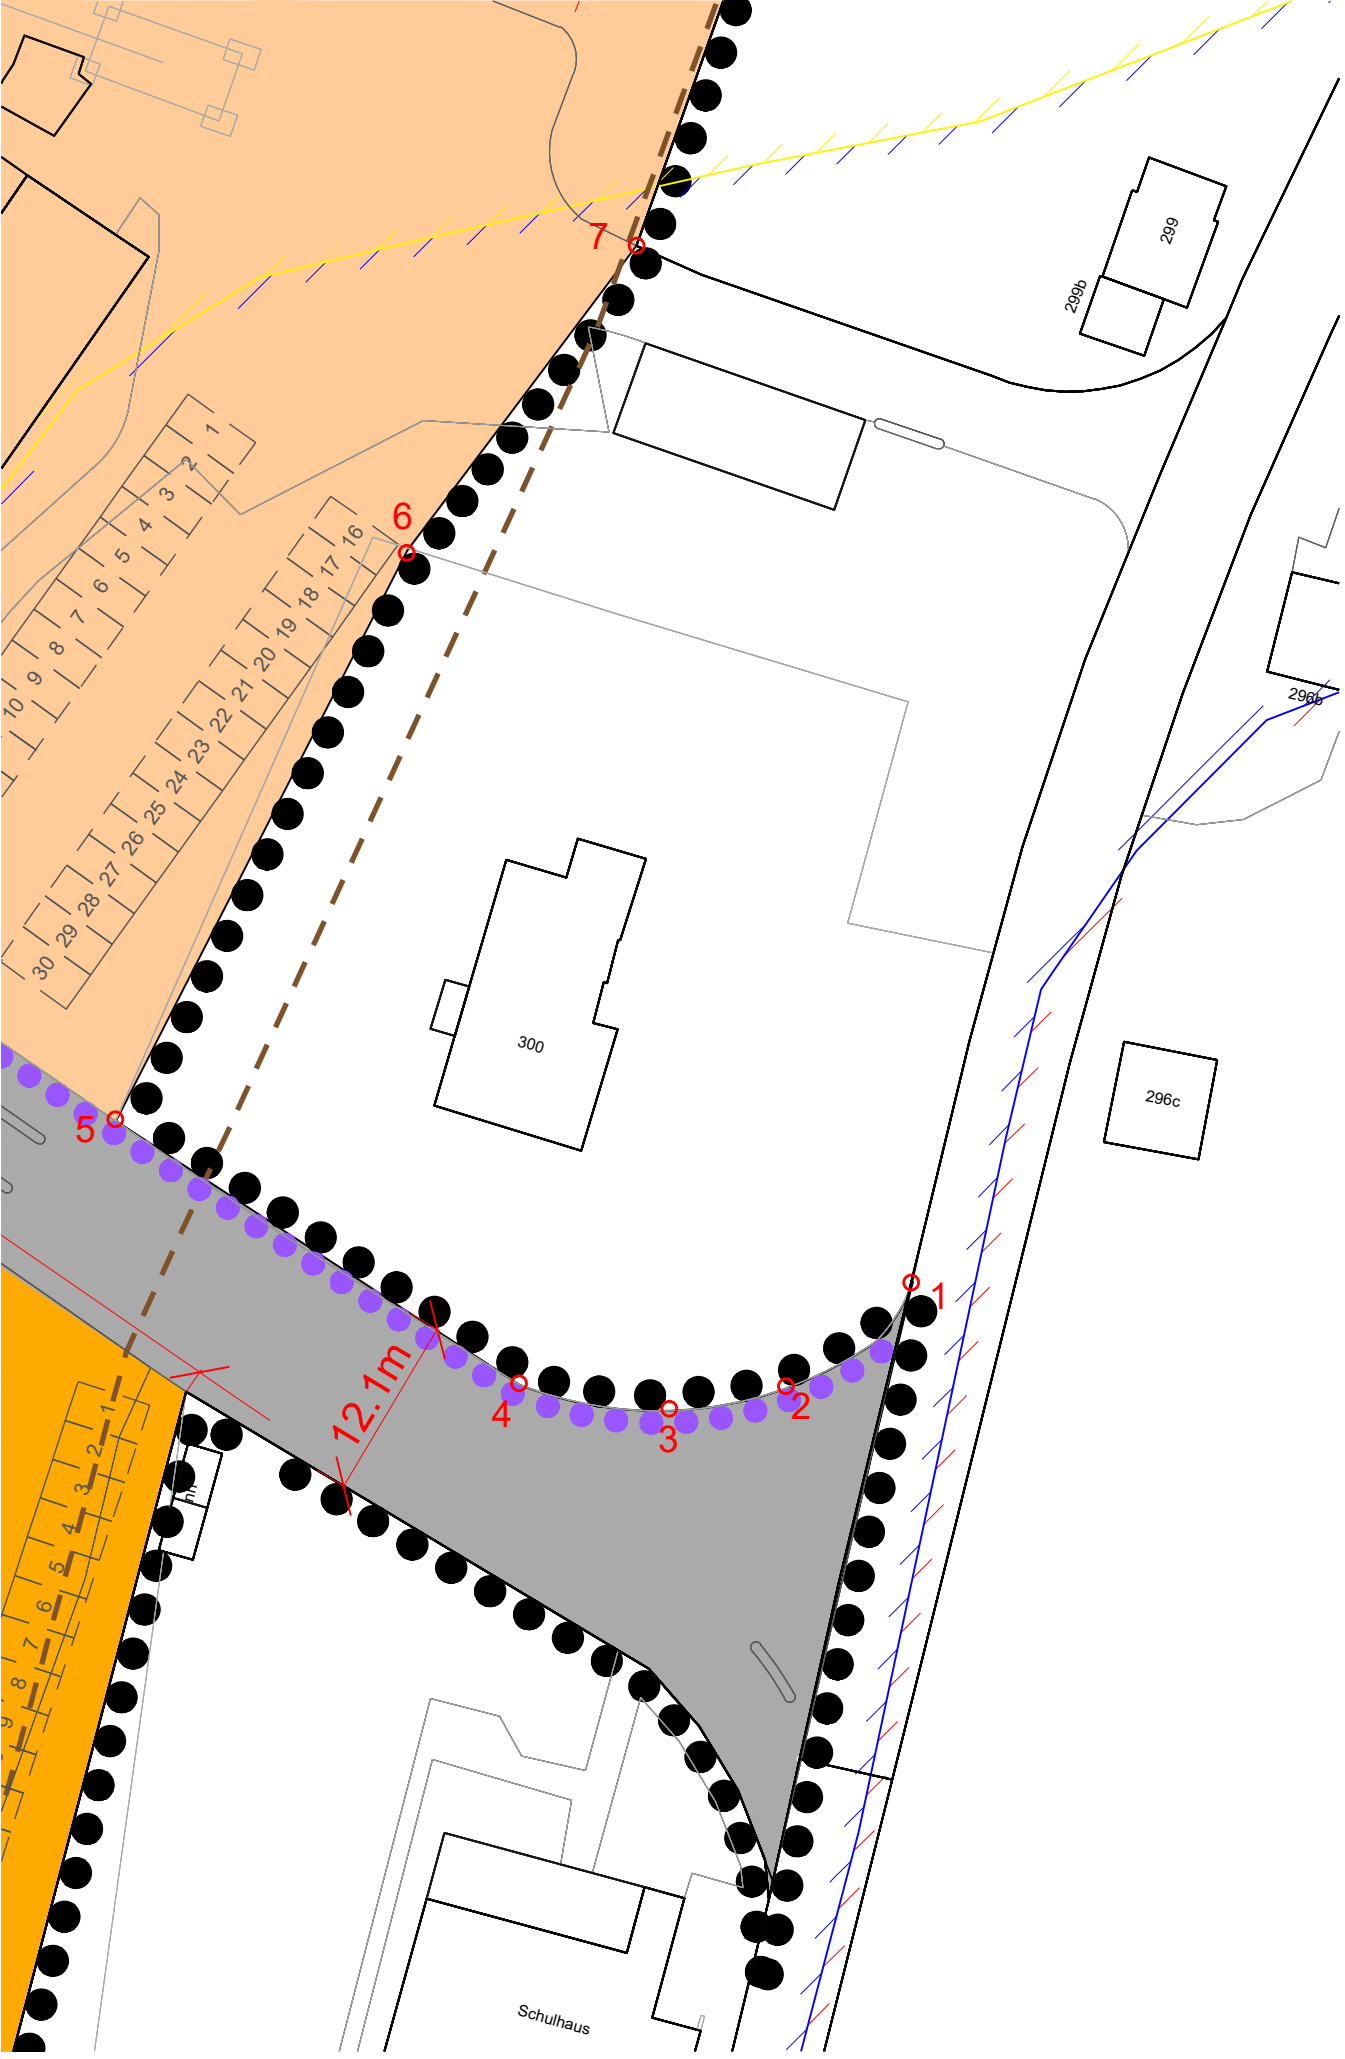

- LEGENDE**  
**Festlegung**
- Wirkungspereimeter


| Koordinatenliste |              |              |
|------------------|--------------|--------------|
| Nr.              | X            | Y            |
| 1                | 2'635'589.20 | 1'156'025.90 |
| 2                | 2'635'580.90 | 1'156'019.00 |
| 3                | 2'635'573.20 | 1'156'017.50 |
| 4                | 2'635'563.20 | 1'156'019.20 |
| 5                | 2'635'536.80 | 1'156'036.60 |
| 6                | 2'635'555.80 | 1'156'074.10 |
| 7                | 2'635'571.00 | 1'156'094.40 |

Ausschnitt aus dem gültigen Zonenplan  
Situation 1:1000

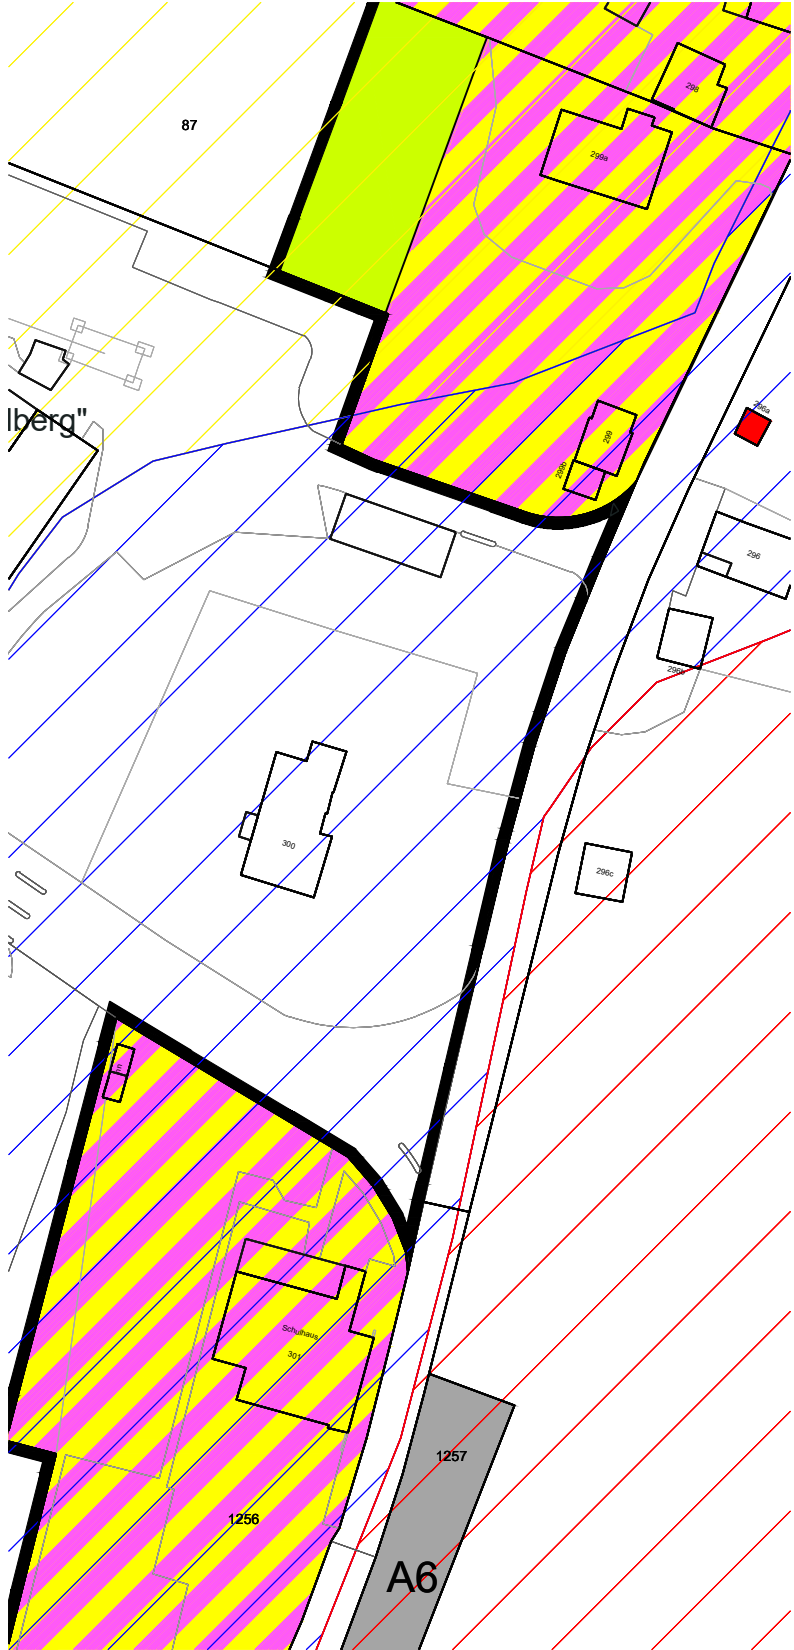

- LEGENDE**
- WG Wohn- und Gewerbezone
  - ZöN Zone für öffentliche Nutzung
  - Grünzone
  - UeO Überbauungsordnung
  - Bauten erhaltenswert
  - Gefahrengebiet erhebliche Gefährdung
  - Gefahrengebiet mittlere Gefährdung
  - Gefahrengebiet geringe Gefährdung

Ausschnitt aus dem geänderten Zonenplan  
Situation 1:1000

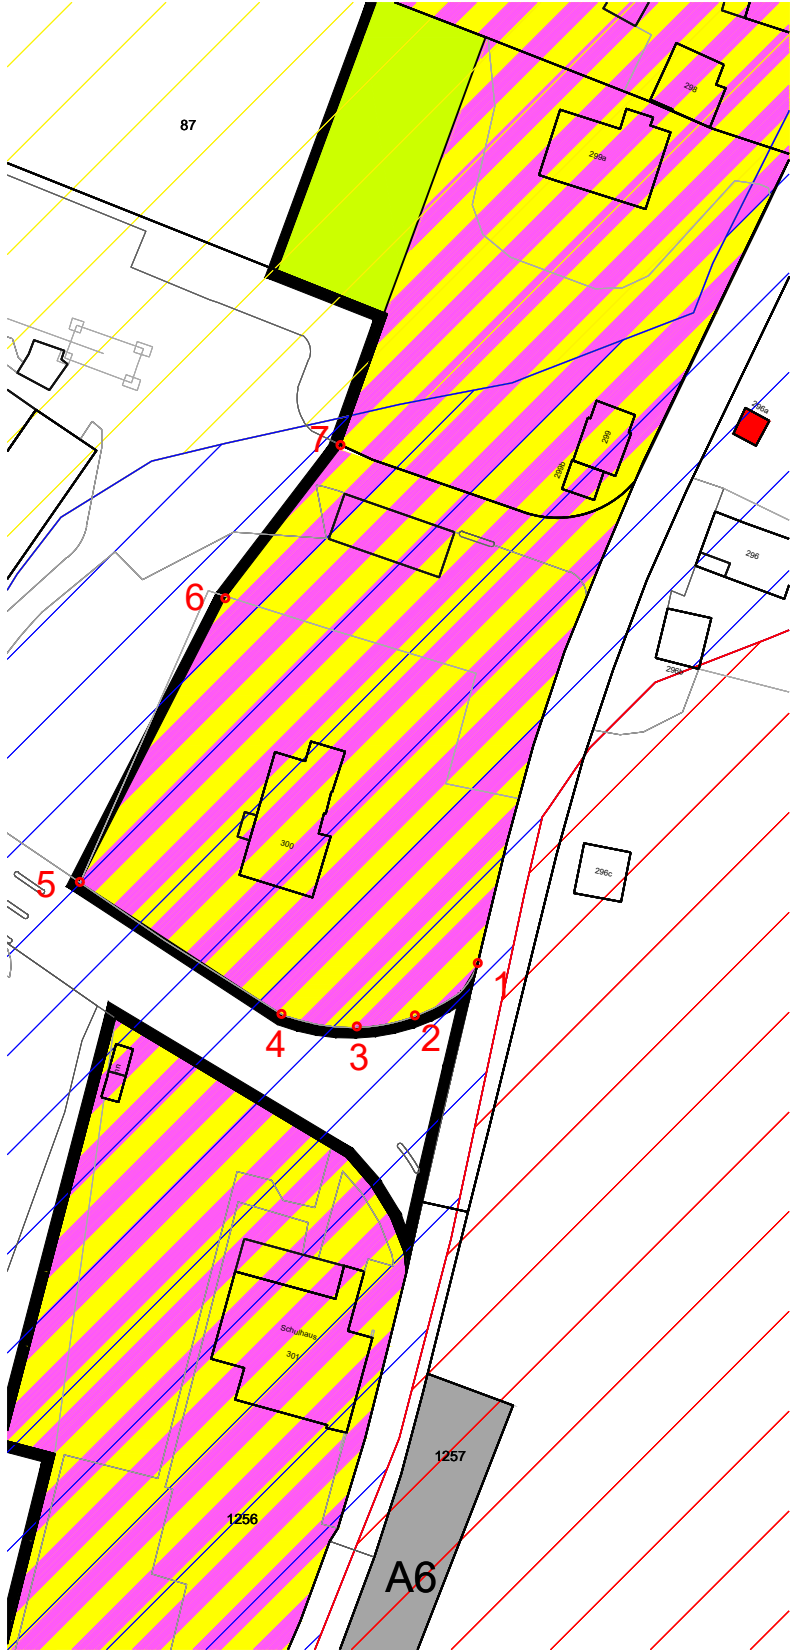

- LEGENDE**
- WG Wohn- und Gewerbezone

GENEHMIGUNGSVERMERKE

Publikation im Amtsblatt vom: .....

Publikation im Amtsanzeiger Kanton Bern vom: .....

Öffentliche Auflage vom: .....

Eingegangene Einsprachen: .....

Einspracheverhandlung am: .....

Erledigte Einsprachen: .....

Unerledigte Einsprachen: .....

Rechtsverwarungen: .....

Beschlossen durch den Gemeinderat am: .....

Präsident: .....

Gemeindeschreiberin: .....

Bekanntmachung nach Art. 122 Abs. 8 BauV am: .....

Die Richtigkeit dieser Angaben bescheinigt: .....

Lauterbrunnen den: .....

Die Gemeindeschreiberin: .....

Genehmigt durch das Amt für Gemeinden und Raumordnung (AGR):

Datum: .....

Kanton Bern Gemeinde Lauterbrunnen

Überbauungsordnung Nr. 5 "Lengwald"  
mit Änderung Zonenplan

**Geringfügige Änderung**

im Verfahren nach Art 122 Abs. 7 BauV

Exemplar für die öffentliche Auflage

Ausschnitt aus  
Überbauungsplan mit Änderung Zonenplan

Die Änderung besteht aus:  
- Überbauungsplan mit Änderung Zonenplan

Weitere Unterlagen  
- Erläuterungsbericht

**CSDINGENIEURE+**  
VON GRUND AUF DURCHDACHT

CSD INGENIEURE AG  
Beltpstrasse 48  
CH-3007 Bern  
www.csd.ch

t +41 31 970 35 35  
f +41 31 970 35 36  
e bern@csd.ch

Massstab  
1:500 / 1:1000  
Gezeichnet TZ / 10.04.2025 Freigegeben BEV / 10.04.2025  
Gepnuert BEV / 10.04.2025 Format 105 / 60  
Auftrags Nr. Phase Plan Nr. Index

DCH014283.01 334 01

\\csdeng\proj\p01\p01\_100\_DCH\_Umwelt\DCH014283.01\0w\334\_öffentliche\_Auflage\01\_Plaene\_ACAD\UeO\_Lengwald\_Arpsessung\_gesamt.dwg