


Alter Zustand

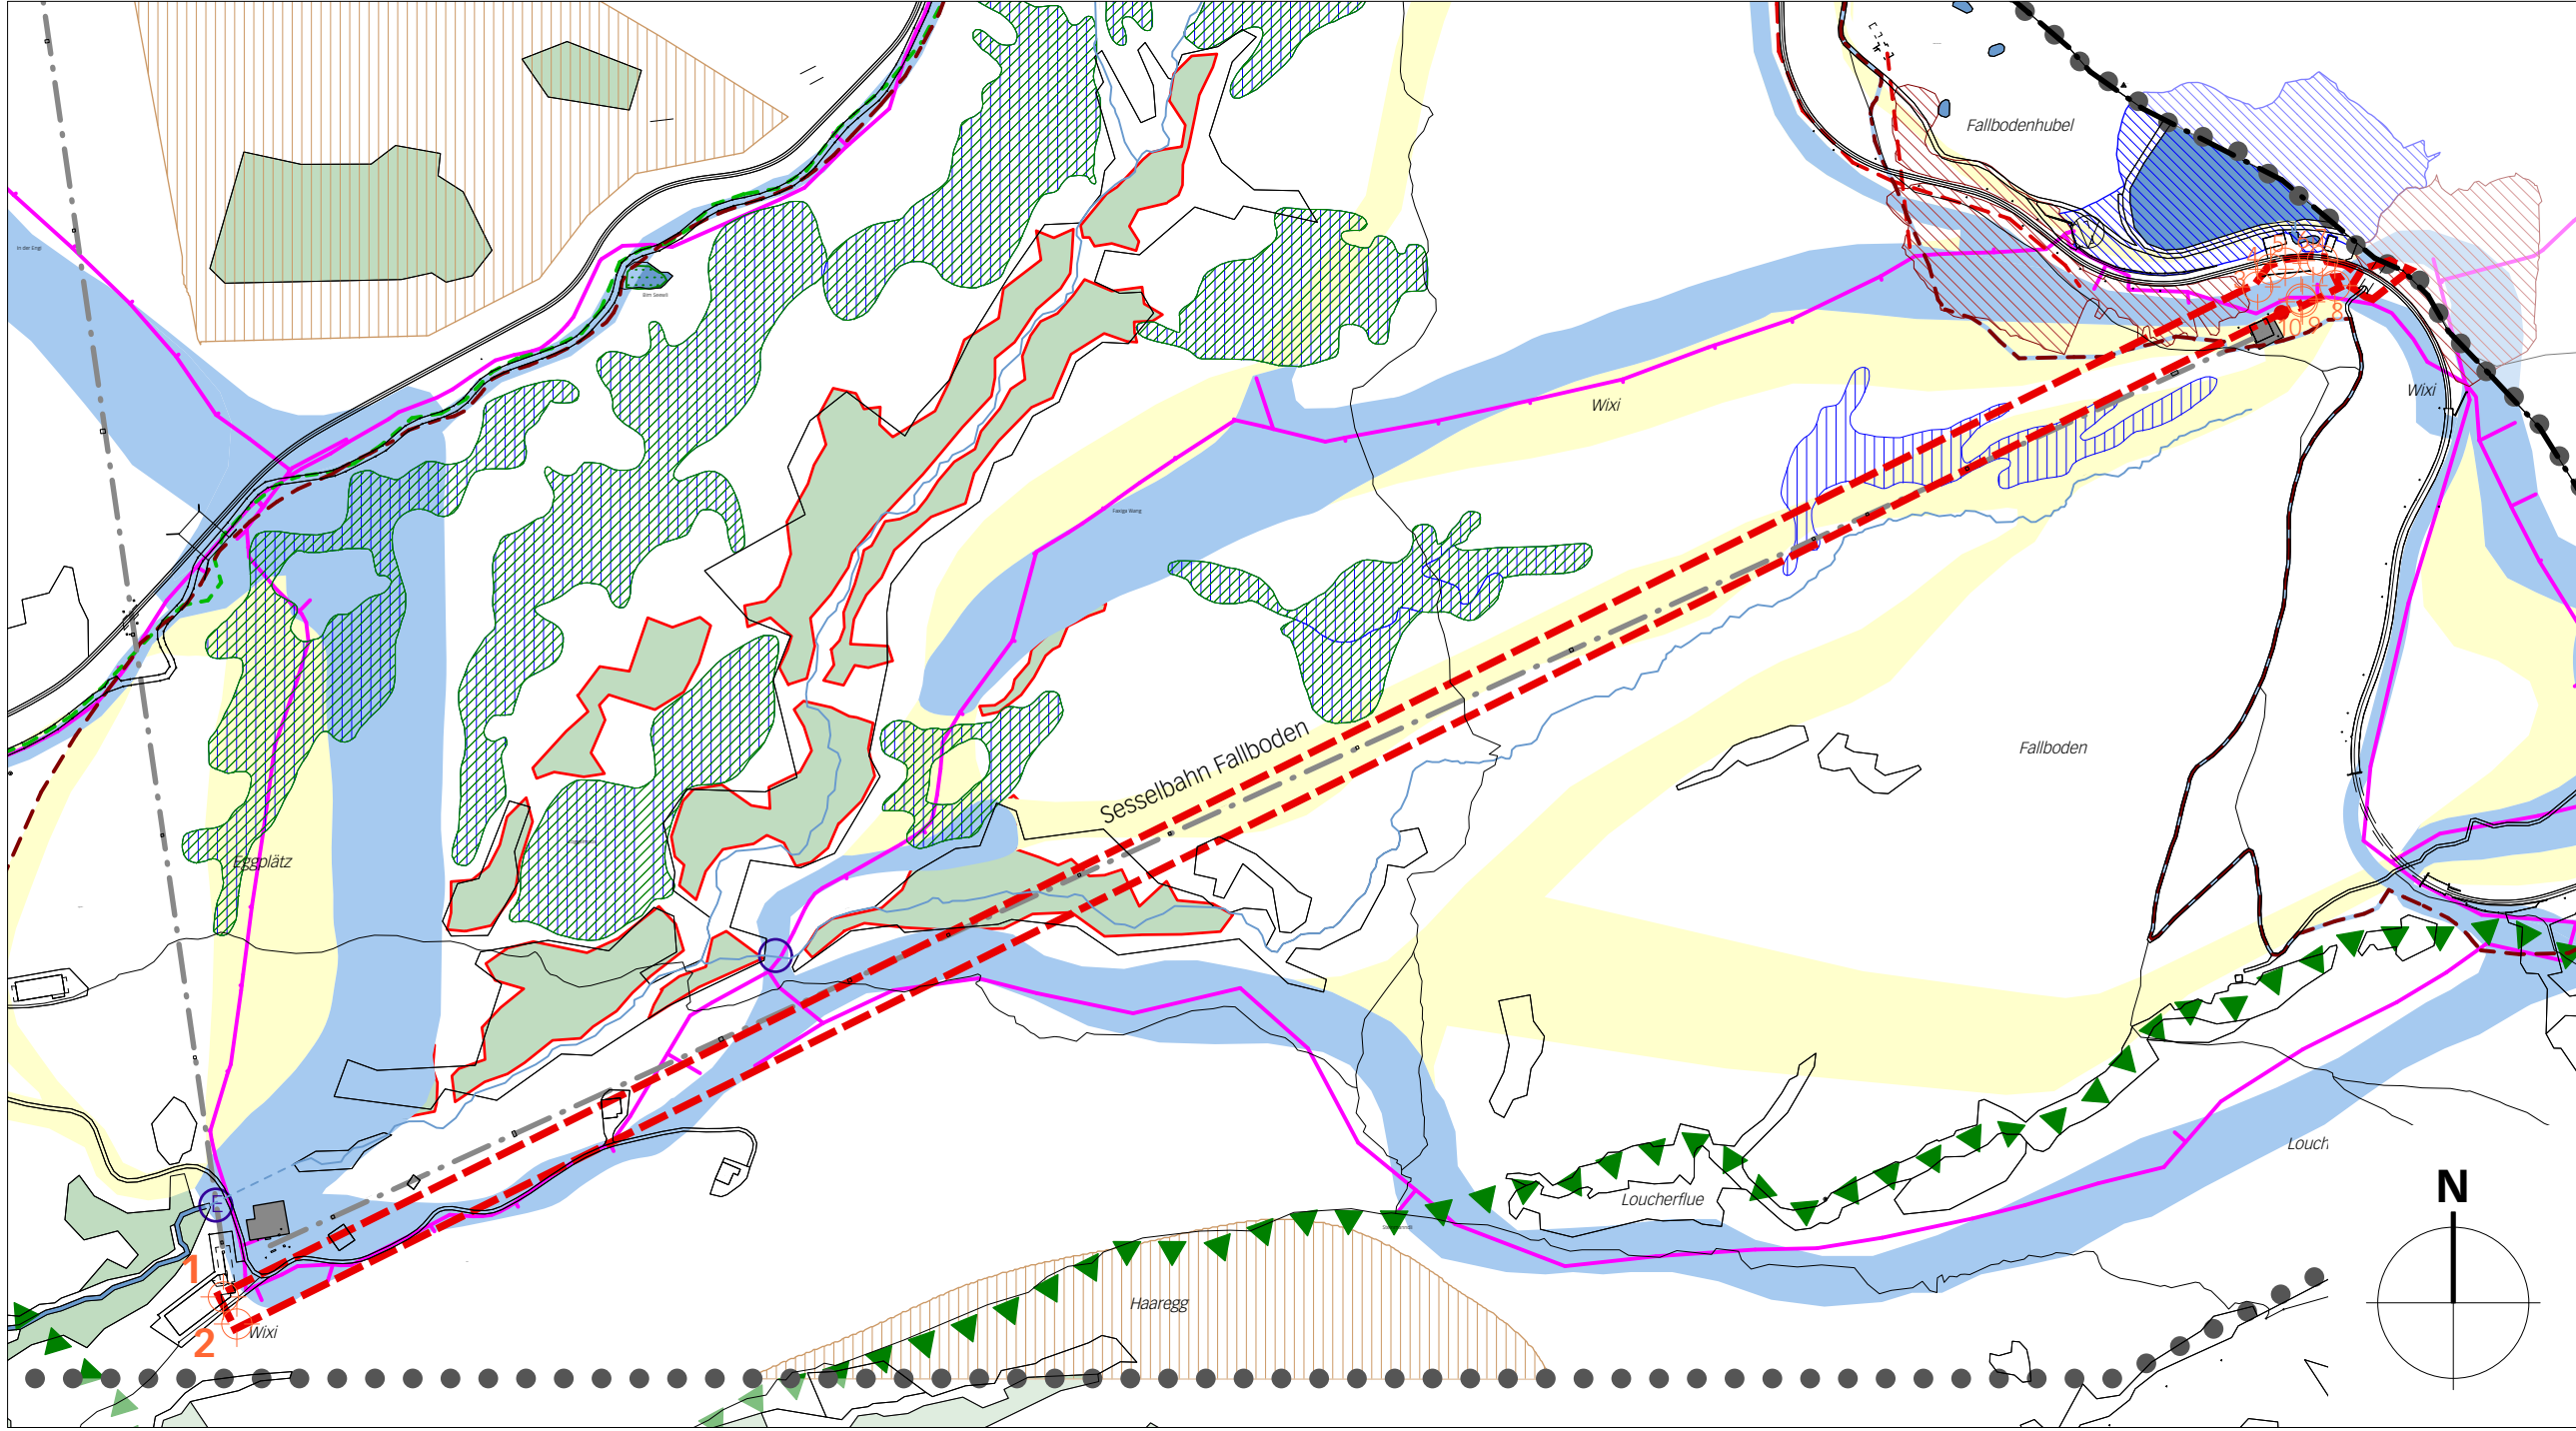

Legende

- Perimeter der Änderung

Inhalte

Seilbahnkorridor

Präparierte Pistenfläche

Hinweise

Wirkungsbereich UeO Nr. 34 A «Beschneigung Wengen»

Beschneigungsfläche

Touristische Transportanlagen
- Zone Speichersee mit Umgebungsbereich (bestehend)

Deponie

abzubrechende Bauten

Erdverlegte Leitungen mit Elektranten-Hydrant (bestehend/bewilligt)

Erdverlegte Leitungen mit Elektranten-Hydrant

Pumpstation bestehend

Wildschutzgebiet kommunal

Gemeindegrenze

Feuchtgebiet
- Flachmoor

Terrainanpassungen Skipisten ausserhalb Seilbahnkorridor

BLN Gebiet Berner Hochalpen

Gewässer offen / eingedolt

Wald


Waldgrenze gem. Waldausscheidung vom 1.12.2024

Stromanschluss für mobile Beschneigung

Gewässerquerung (E=Entleerung, Gewässerquerung an Brücke)

Fuss- / Schlittelweg

Neuer Zustand

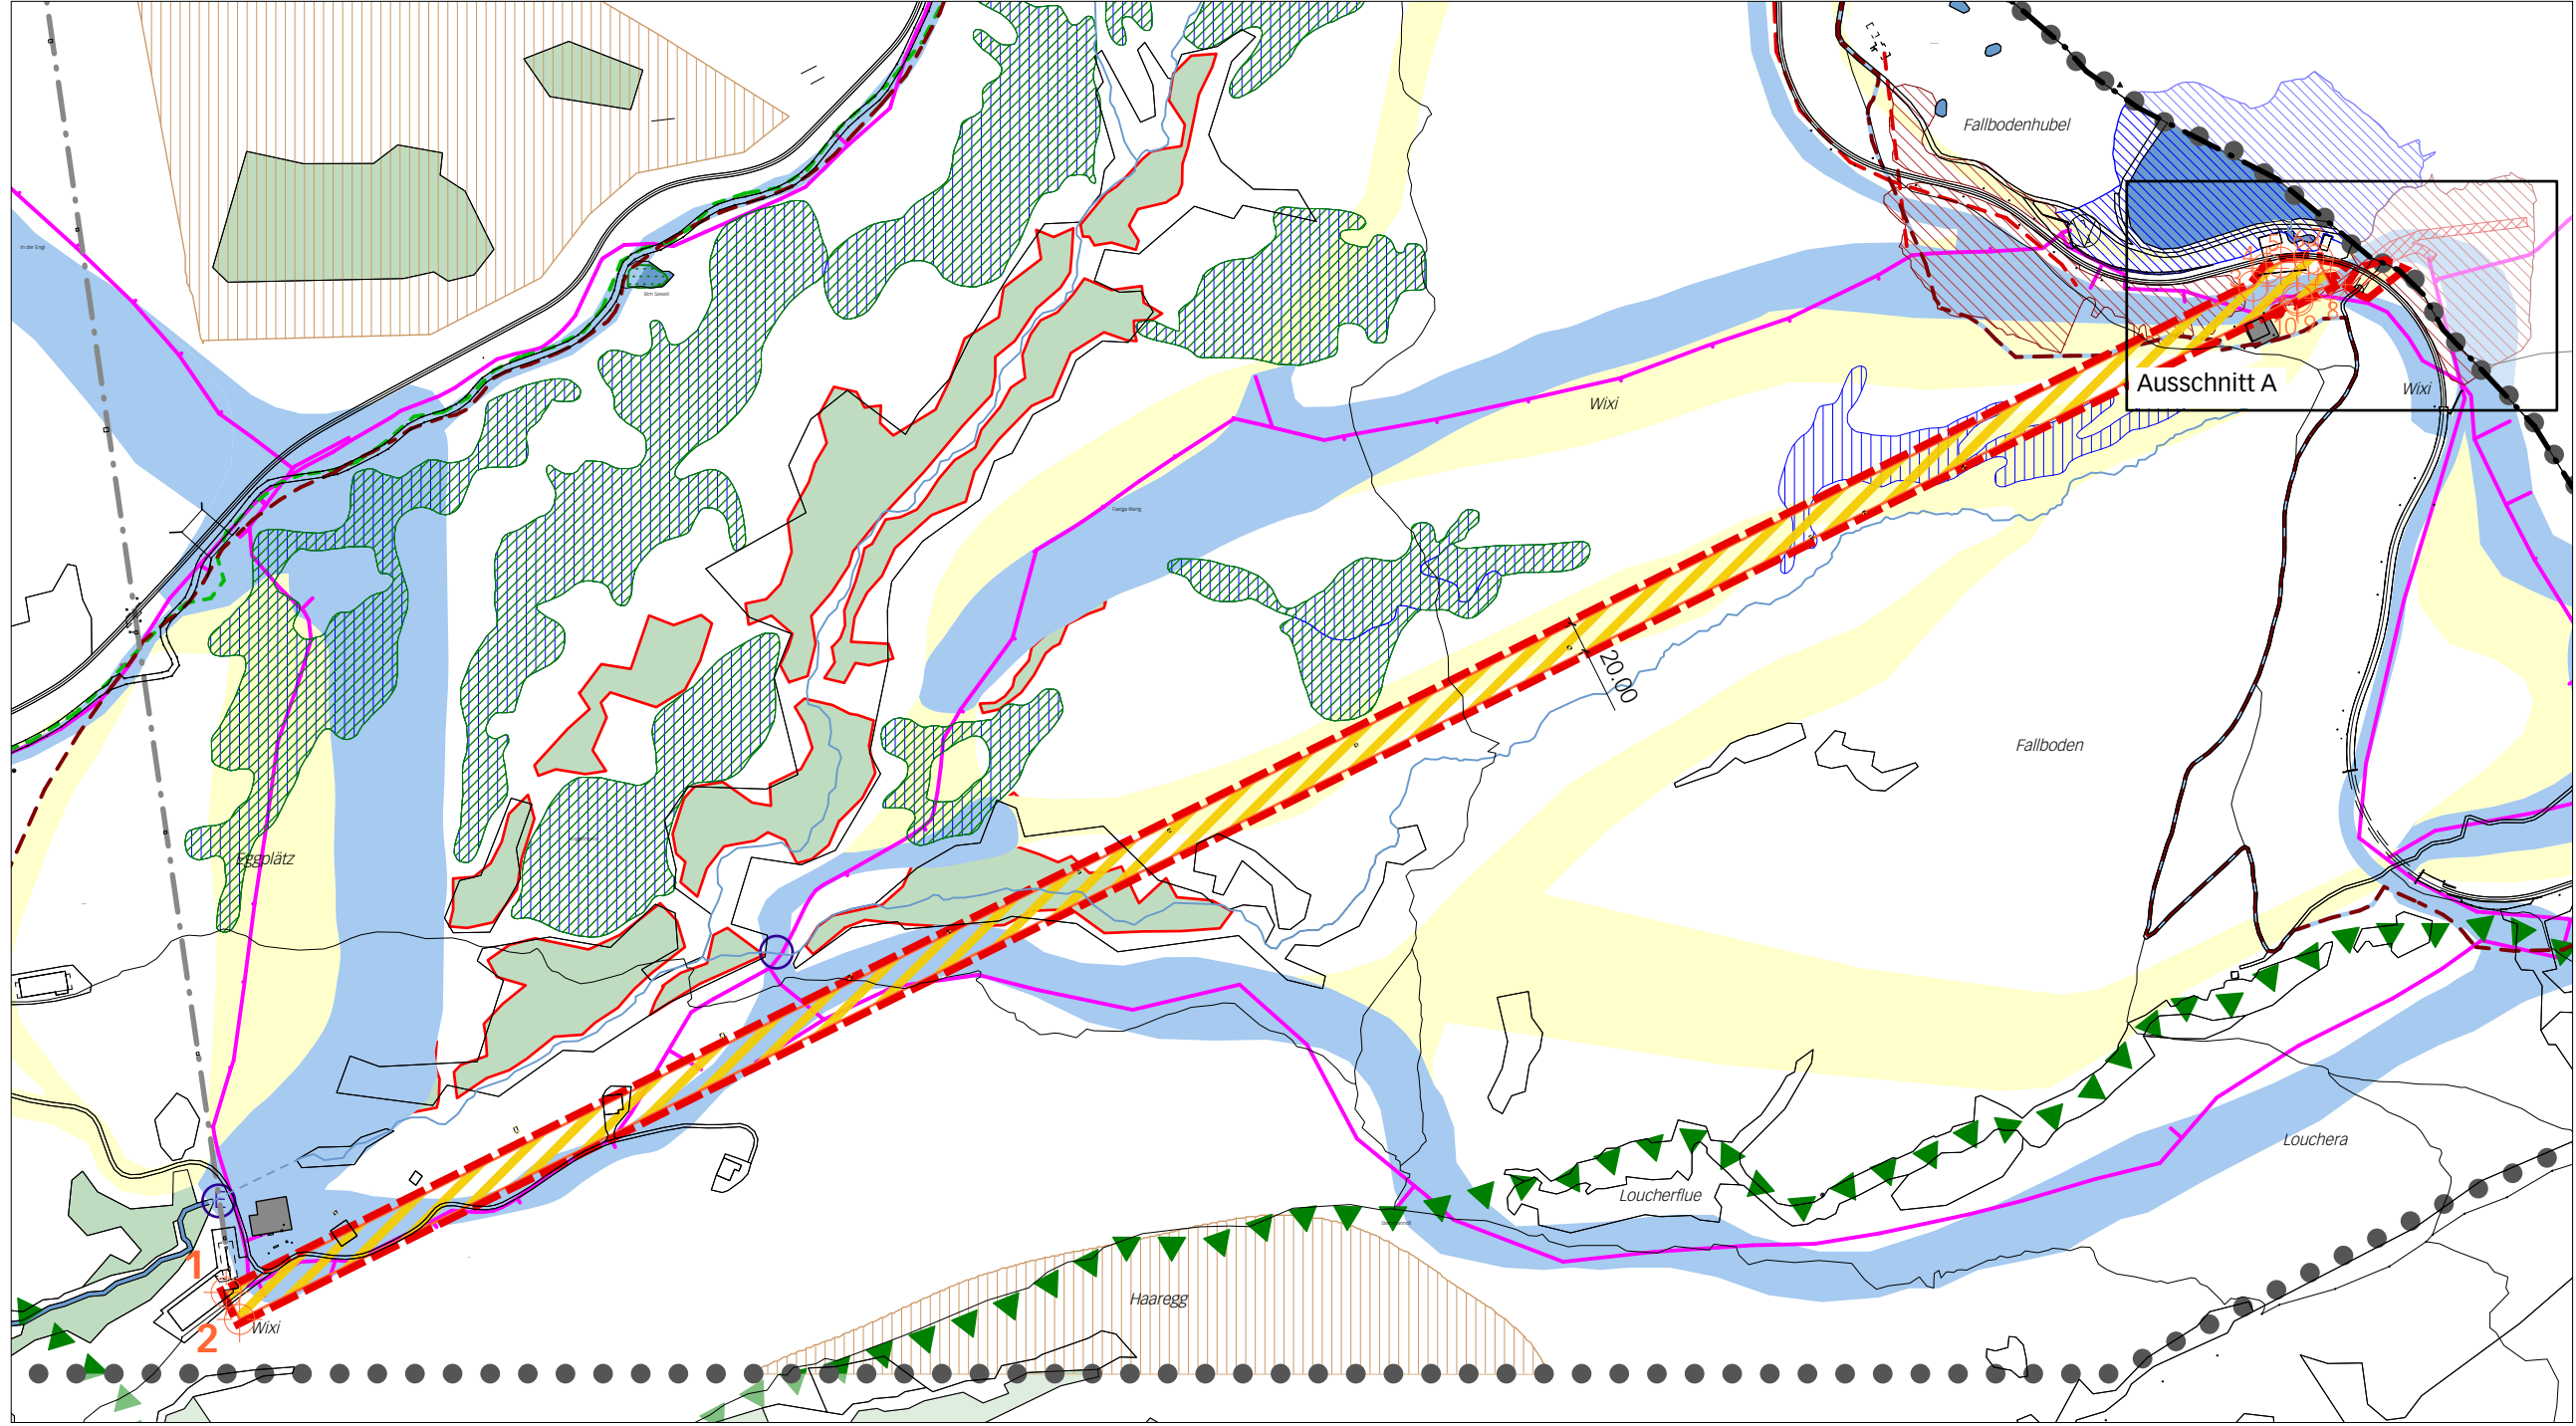


Historische Verkehrswege

national mit Substanz

Lage der Seilbahnkorridore (LV95)

Ecke	X	Y
1	2639186.312	1158053.456
2	2639195.204	1158035.541
3	2640532.893	1158721.849
4	2640541.6	1158733.55
6	2640569.626	1158739.904
7	2640575.813	1158739.245
8	2640584.038	1158722.674
5	2640551.181	1158737.53
9	2640562.541	1158712.004
10	2640561.651	1158713.795
1	2640598.101	1158722.516
2	2640603.538	1158731.289
3	2640620.168	1158736.536
4	2640608.68	1158716.505

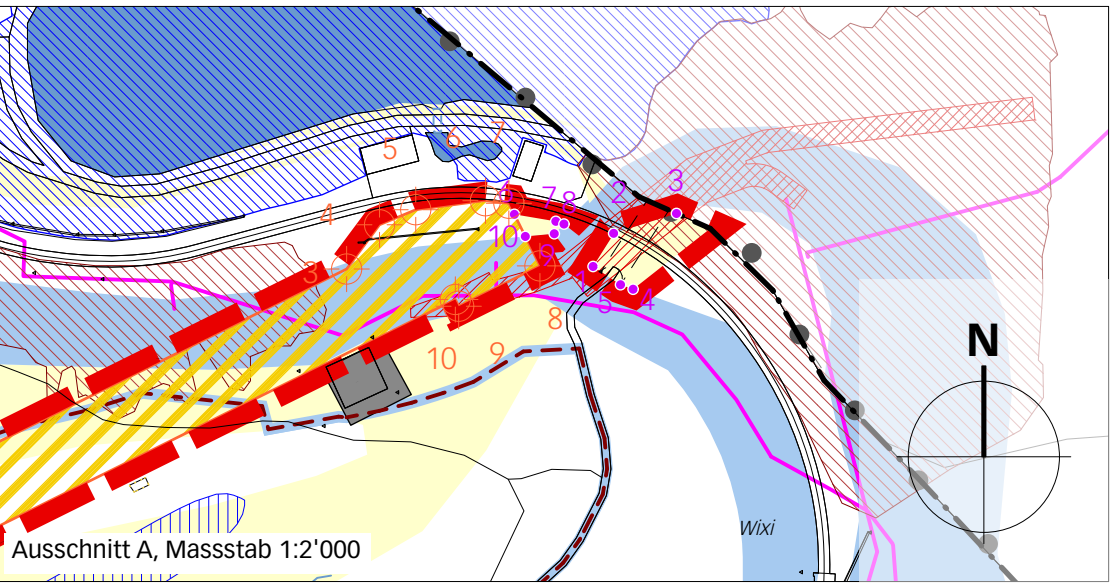

Genehmigungsvermerke

Mitwirkung vom
Vorprüfung vom

13.12.2024 – 24.01.2025
29.08.2025

Publikation im Amtsblatt
Publikation im amtlichen Anzeiger
Öffentliche Auflage vom

...
...
...

Einspracheverhandlungen am
Erledigte Einsprachen
Unerledigte Einsprachen
Rechtsverwarungen

...
...
...
...

Beschlossen durch den Gemeinderat am
Beschlossen durch die Gemeindeversammlung ...

...
...

Der Präsident
Die Sekretärin

Karl Näpfli
Sandra Balmer

Die Richtigkeit dieser Angaben bescheinigt:
Lauterbrunnen,

Die Gemeindeschreiberin

Sandra Balmer

Genehmigt durch das kantonale Amt für
Gemeinden und Raumordnung

ÖFFENTLICHE AUFLAGE

Einwohnergemeinde Lauterbrunnen

Überbauungsordnung Nr. 34 A «Beschneigung Wengen –
Kleine Scheidegg»

Änderung Ersatz Sesselbahn «Wixi-Fallboden»

Änderung Überbauungsplan
1:5'000

- Die Änderung besteht aus:
- Änderung Überbauungsplan 1:5'000
 - Änderung Überbauungsvorschriften

Weitere Unterlagen:

- Erläuterungsbericht
- Voruntersuchung Umweltverträglichkeitsbericht (Stand Vorprüfung)
- Naturgefahrenanalyse Seilbahn-Korridor
- Mitwirkungsbericht

5. September 2025

lauterbrunnen/änderung_ueo_nr_34a_ersatz_sesselbahn_wixi_fallboden_08146/4_resultate/ueoae/08146_uepae_250905_0ea/nw/dr/rm